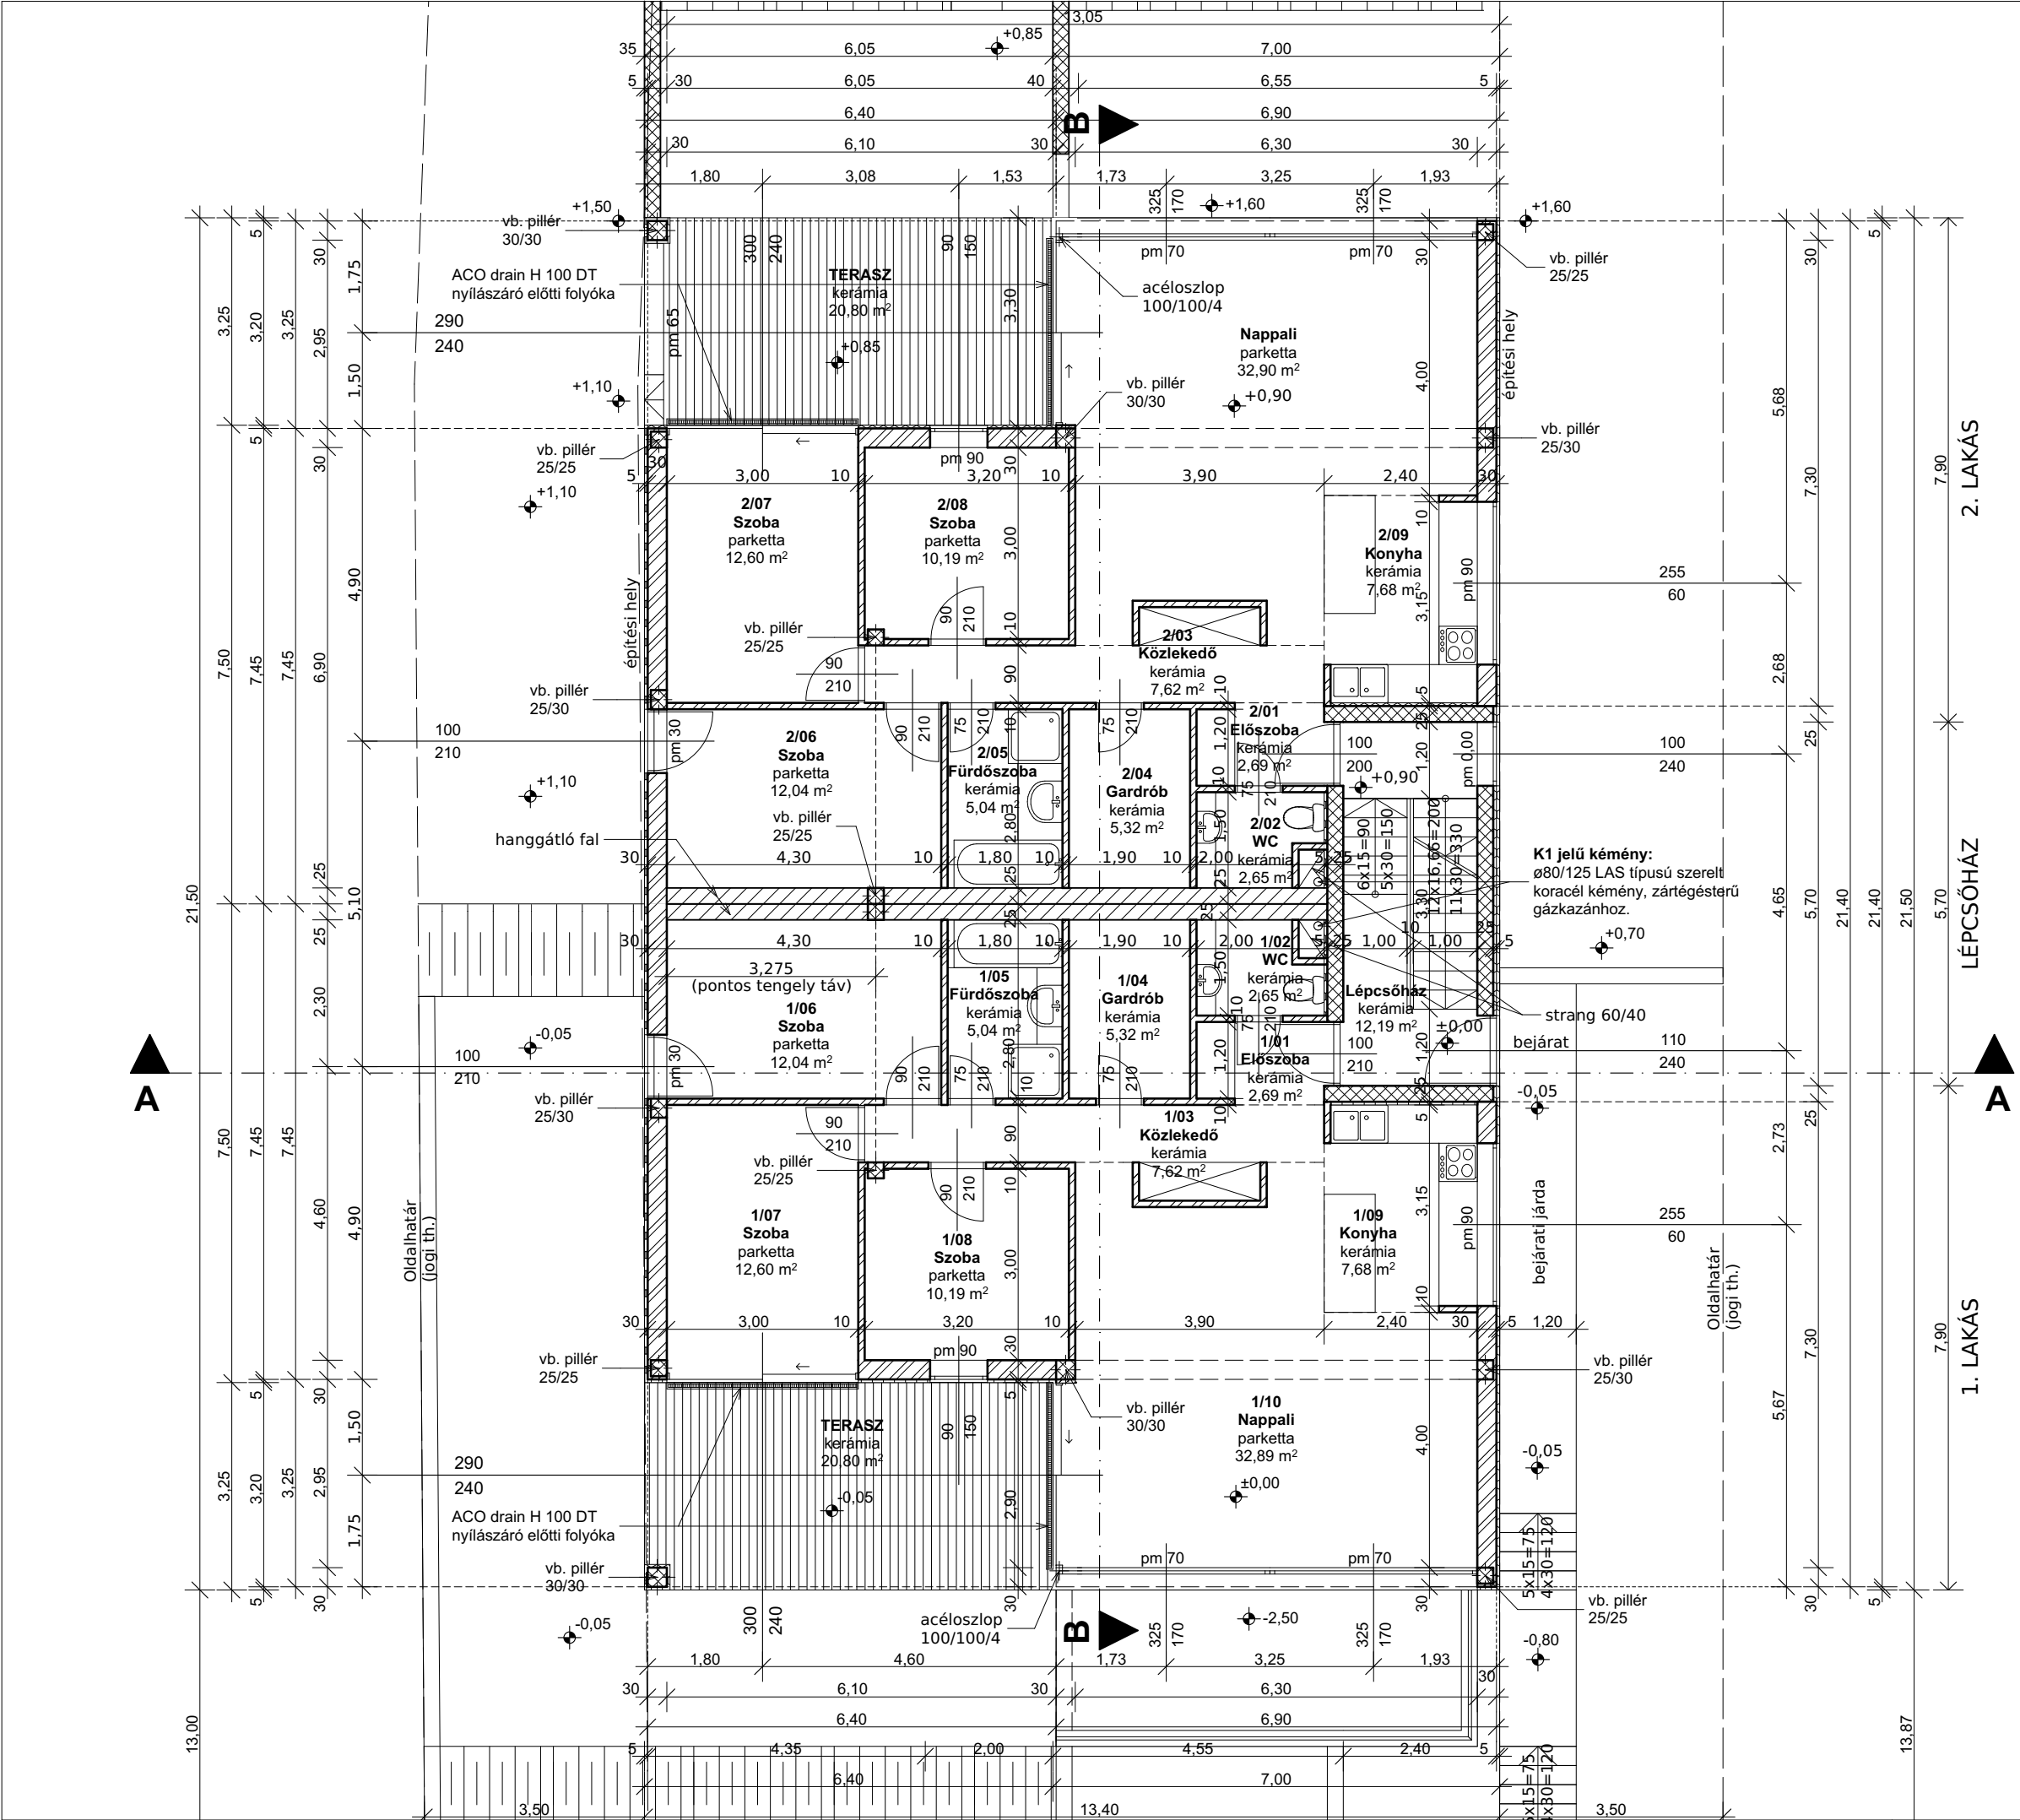


FÖLDSZINT - 1. LAKÁS

1/01	Előszoba	kerámia	2,69 m ²
1/02	WC	kerámia	2,65 m ²
1/03	Közlekedő	kerámia	7,62 m ²
1/04	Gardrób	kerámia	5,32 m ²
1/05	Fürdőszoba	kerámia	5,04 m ²
1/06	Szoba	parketta	12,04 m ²
1/07	Szoba	parketta	12,60 m ²
1/08	Szoba	parketta	10,19 m ²
1/09	Konyha	kerámia	7,68 m ²
1/10	Nappali	parketta	32,89 m ²

NETTO ALAPTERÜLET: 98,72 m²

FÖLDSZINT - 2. LAKÁS

1/01	Előszoba	kerámia	2,69 m ²
1/02	WC	kerámia	2,65 m ²
1/03	Közlekedő	kerámia	7,62 m ²
1/04	Gardrób	kerámia	5,32 m ²
1/05	Fürdőszoba	kerámia	5,04 m ²
1/06	Szoba	parketta	12,04 m ²
1/07	Szoba	parketta	12,60 m ²
1/08	Szoba	parketta	10,19 m ²
1/09	Konyha	kerámia	7,68 m ²
1/10	Nappali	parketta	32,89 m ²

NETTO ALAPTERÜLET: 98,72 m²

LÉPCSŐHÁZ NETTO TERÜLET: 12,19 m²

FÖLDSZINT

FÖLDSZINT BRUTTO TERÜLET: 243,02 m²

FÖLDSZINT BRUTTO TERÜLET
HŐSZIGETELÉSEL: 246,50 m²

Fsz-i pv.: ±0,00=228,70 m Bf.
+0,90=229,60 m Bf.

FÖLDSZINTI ALAPRAJZ M = 1:100

4 LAKÁSOS TÁRSASHÁZ ÉPÍTÉSI ENGEDÉLYEZÉSI TERVE
1037 BP., REMETEHEGYI ÚT. 172. HRSZ.: 16757/2

ÉPÍTETŐ: SOMNIUM INVEST KFT. 1037 BP. BÉCSI ÚT 85.	TERVEZŐ: KABÁLYI PÉTER 1136 BP. BALZAC U. 9. M.É.K.: É2 01-1199	É-4
--	--	-----

2017.04.28.