

2. EMELET - 5. LAKÁS

5/01	Előszoba	kerámia	7,18 m ²
5/02	WC	kerámia	1,75 m ²
5/03	Fürdőszoba	kerámia	4,77 m ²
5/04	Szoba	parketta	10,87 m ²
5/05	Szoba	parketta	11,02 m ²
5/06	Konyha	kerámia	6,22 m ²
5/07	Nappali	parketta	21,48 m ²

NETTO ALAPTERÜLET: 63,29 m²

2. EMELET ÖSSZES HASZNOS ALAPTERÜLET: 63,29 m²

LÉPCSŐHÁZ NETTO TERÜLET: 11,00 m²

2. EMELET

2. EMELET BRUTTO TERÜLET: 88,51 m²


2. EMELET BRUTTO TERÜLET HŐSZIGETELÉSEL: 90,66 m²

- POROTHERM-30 KLIMA PROFI vázkerámia falazó rendszer DRYFIX ragasztó habarccsal, kétoldali vakolattal+5 cm AUSTROTHERM GRAFIT hőszigetelő rendszer.
- Monolit vb. szerkezetek statikai kiviteli tervek szerint+5 cm AUSTROTHERM-TOP-30 XPS kiegészítő hőszigetelő rendszer.
- YTONG válaszfal rendszer
- POROTHERM 30 AKU Z hanggátló falazó rendszer kétoldali vakolattal.

Megjegyzések:

- A nyílászárók 5 cm XPS hőszigetelésű falbélletben kerülnek beépítésre. A falbélletben külső falsíktól való távolságuk a redtőnytok méretének függvénye.
- Telekhatár mentén a csatlakozó terepszintek nem változnak.
- Méretek a helyszínen ellenőrizendők! vonatkozó szakági tervekkel és műszaki leírásokkal együtt értendők! A tevtől eltérni csak a tervező előzetes egyetértésével, módosított terv alapján szabad!

2. Em-i pv.: +5,90=234,90 m Bf.

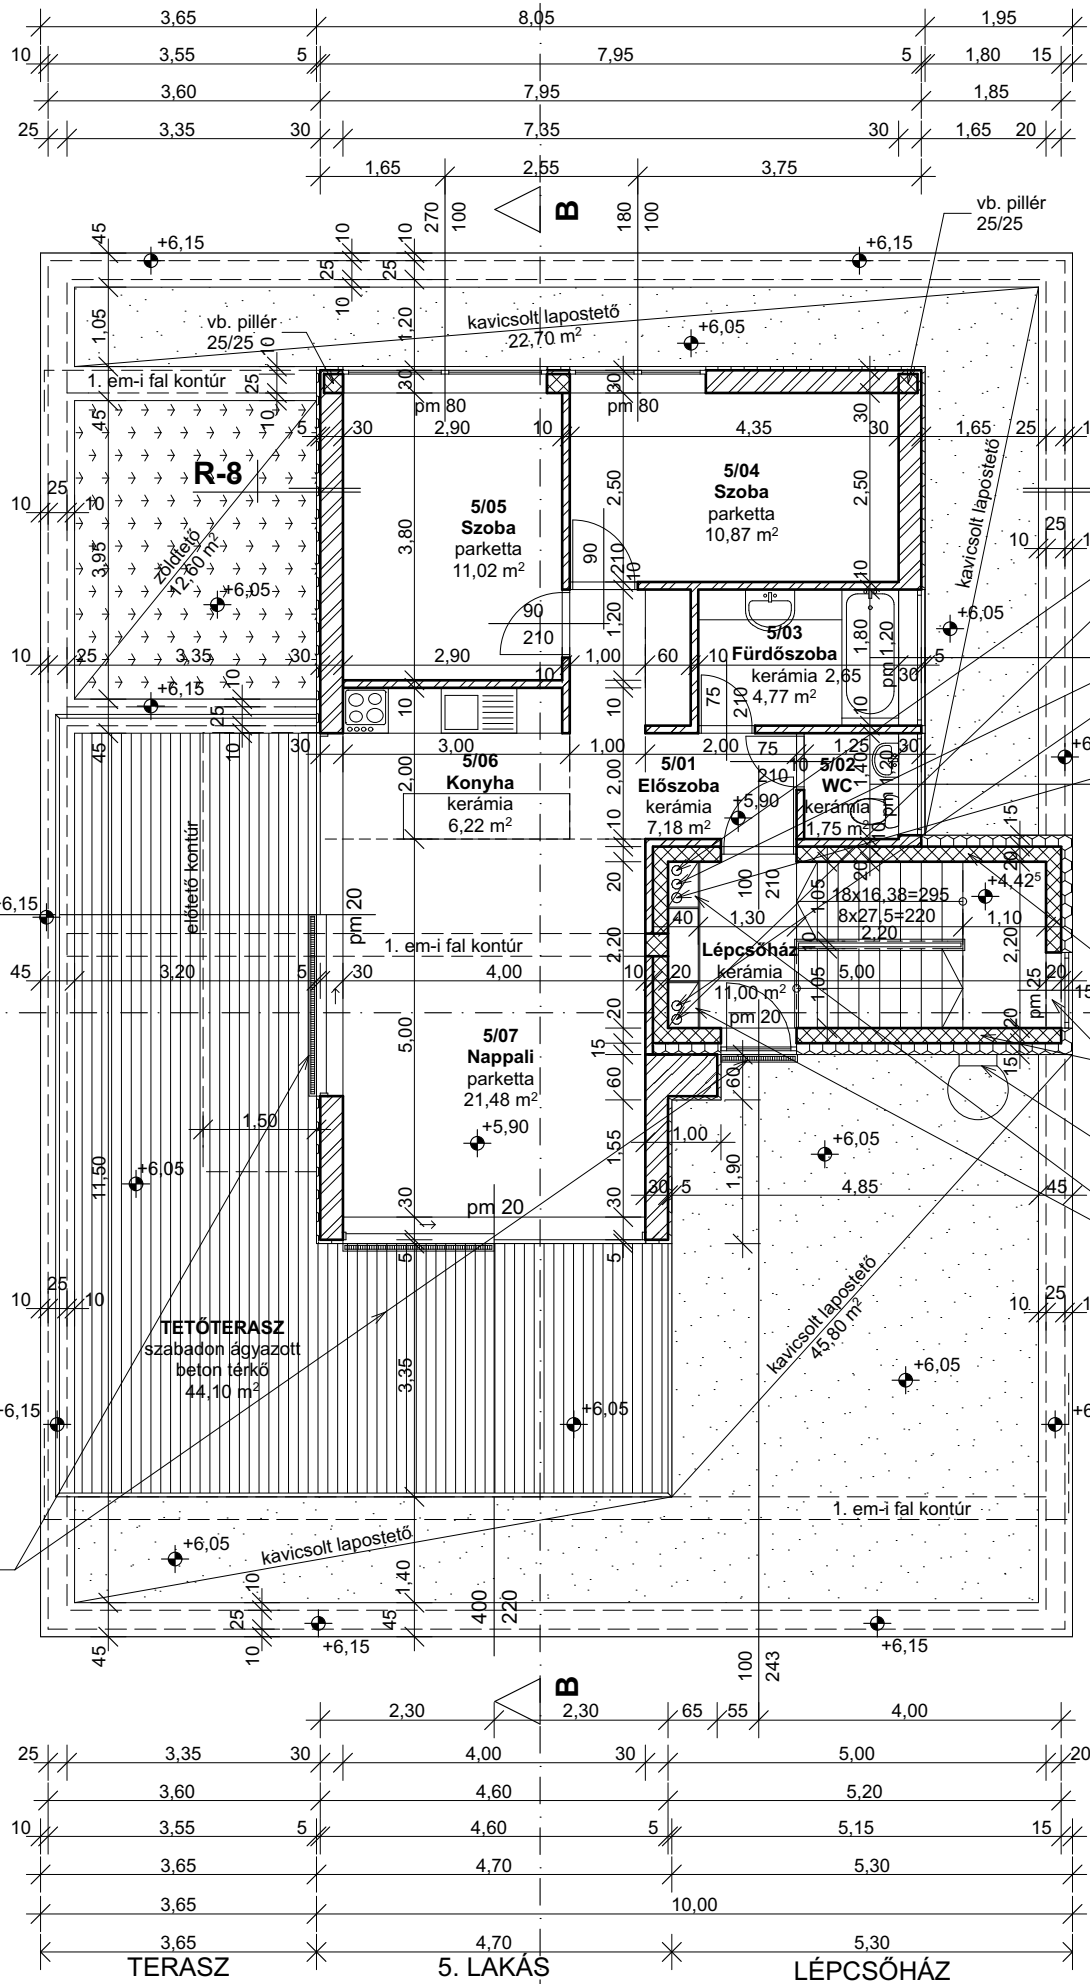

2. EMELET ALAPRAJZ M = 1:100

ÖTLAKÁSOS TÁRSASHÁZ ÉPÍTÉSI ENGEDÉLYEZÉSI TERVE
1037 BP., REMETEHEGYI ÚT 170.. HRSZ.: 16756/2

ÉPÍTETŐ: SOMNIUM INVEST KFT. 1037 BP., BÉCSI ÚT 85.	TERVEZŐ: KABÁLYI PÉTER 1136 BP. BALZAC U. 9. M.É.K.: ÉZ 01-1199	É-6
		2018.02.16.