


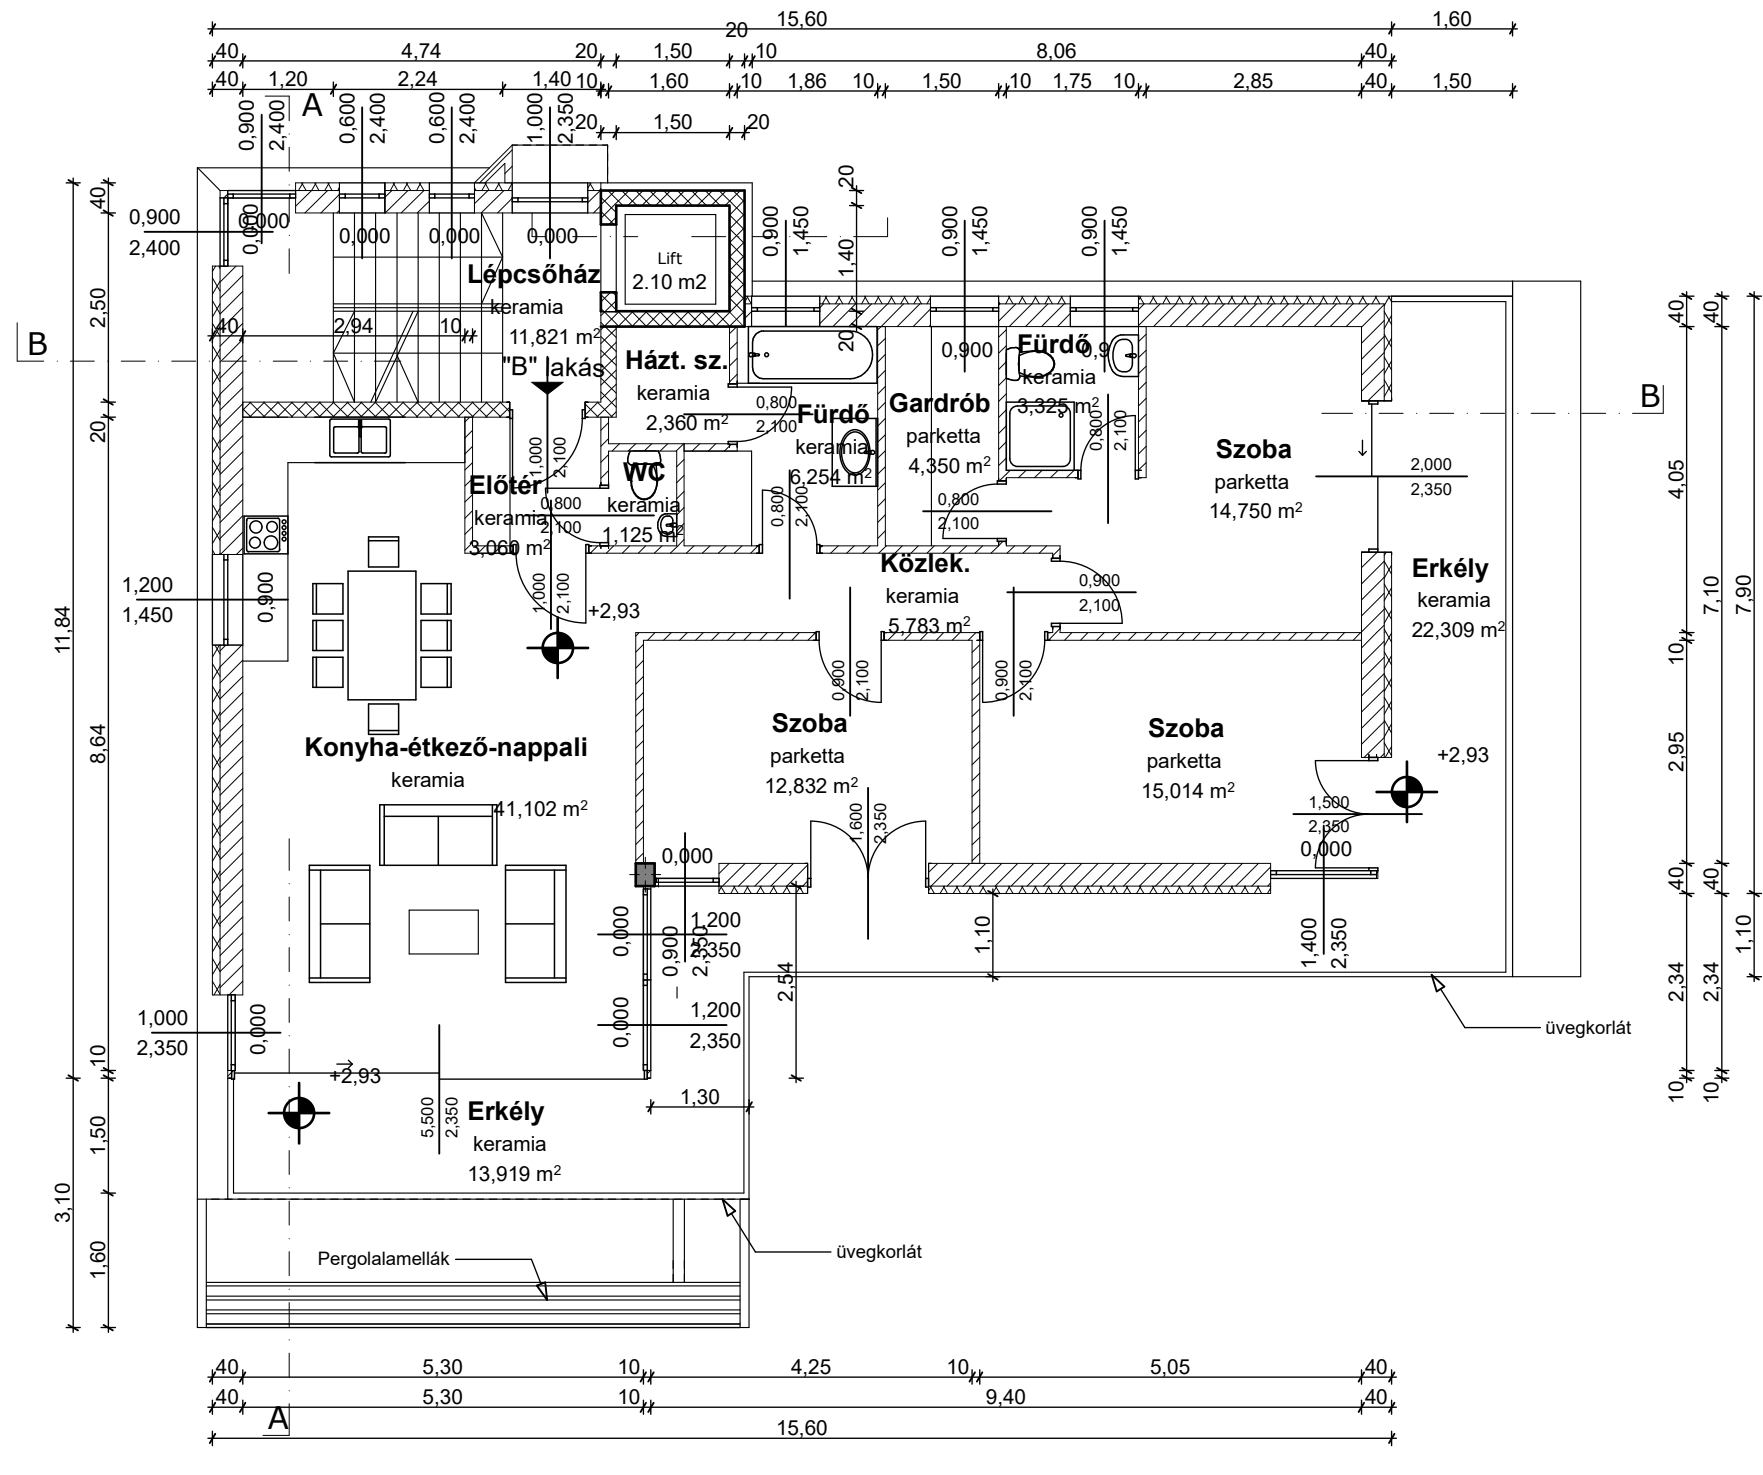

Társasház építési engedélyezési terve	M=1:100
1112 Bp. Keltike lejtő 3.	hrszt: 1672/8
I. Emelet	É-3
építtető:	Somnium Invest kft.
tervező:	Pannon Project kft. Koppányi Péter
	2025.03.05.
	É/1 13-1057