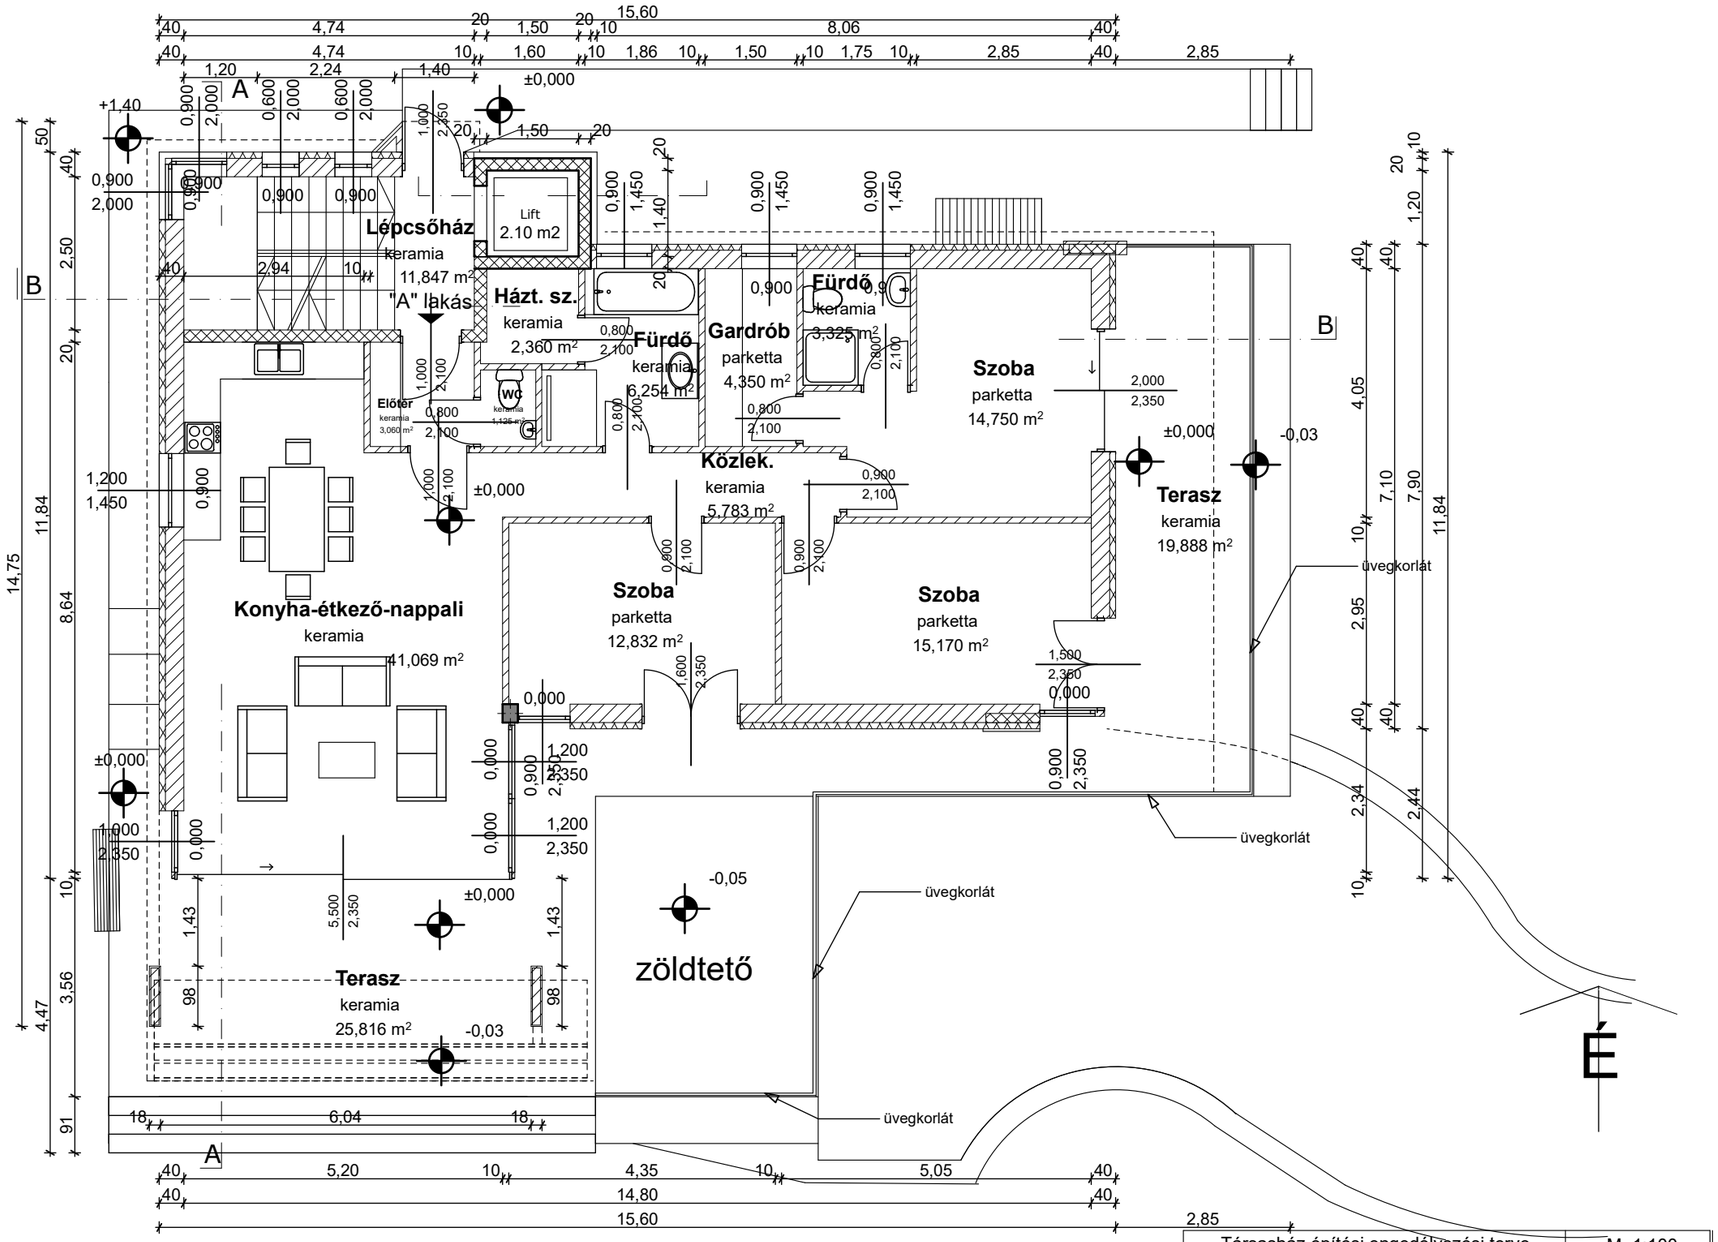

Társasház építési engedélyezési terve	M=1:100
1112 Bp. Keltike lejtő 3.	hrsz: 1672/8
Földszint	**É-2**
építtetők: Somnium Invest kft.	2025.03.05.
tervező: Pannon Project kft. Koppányi Péter	É/1 13-1057