


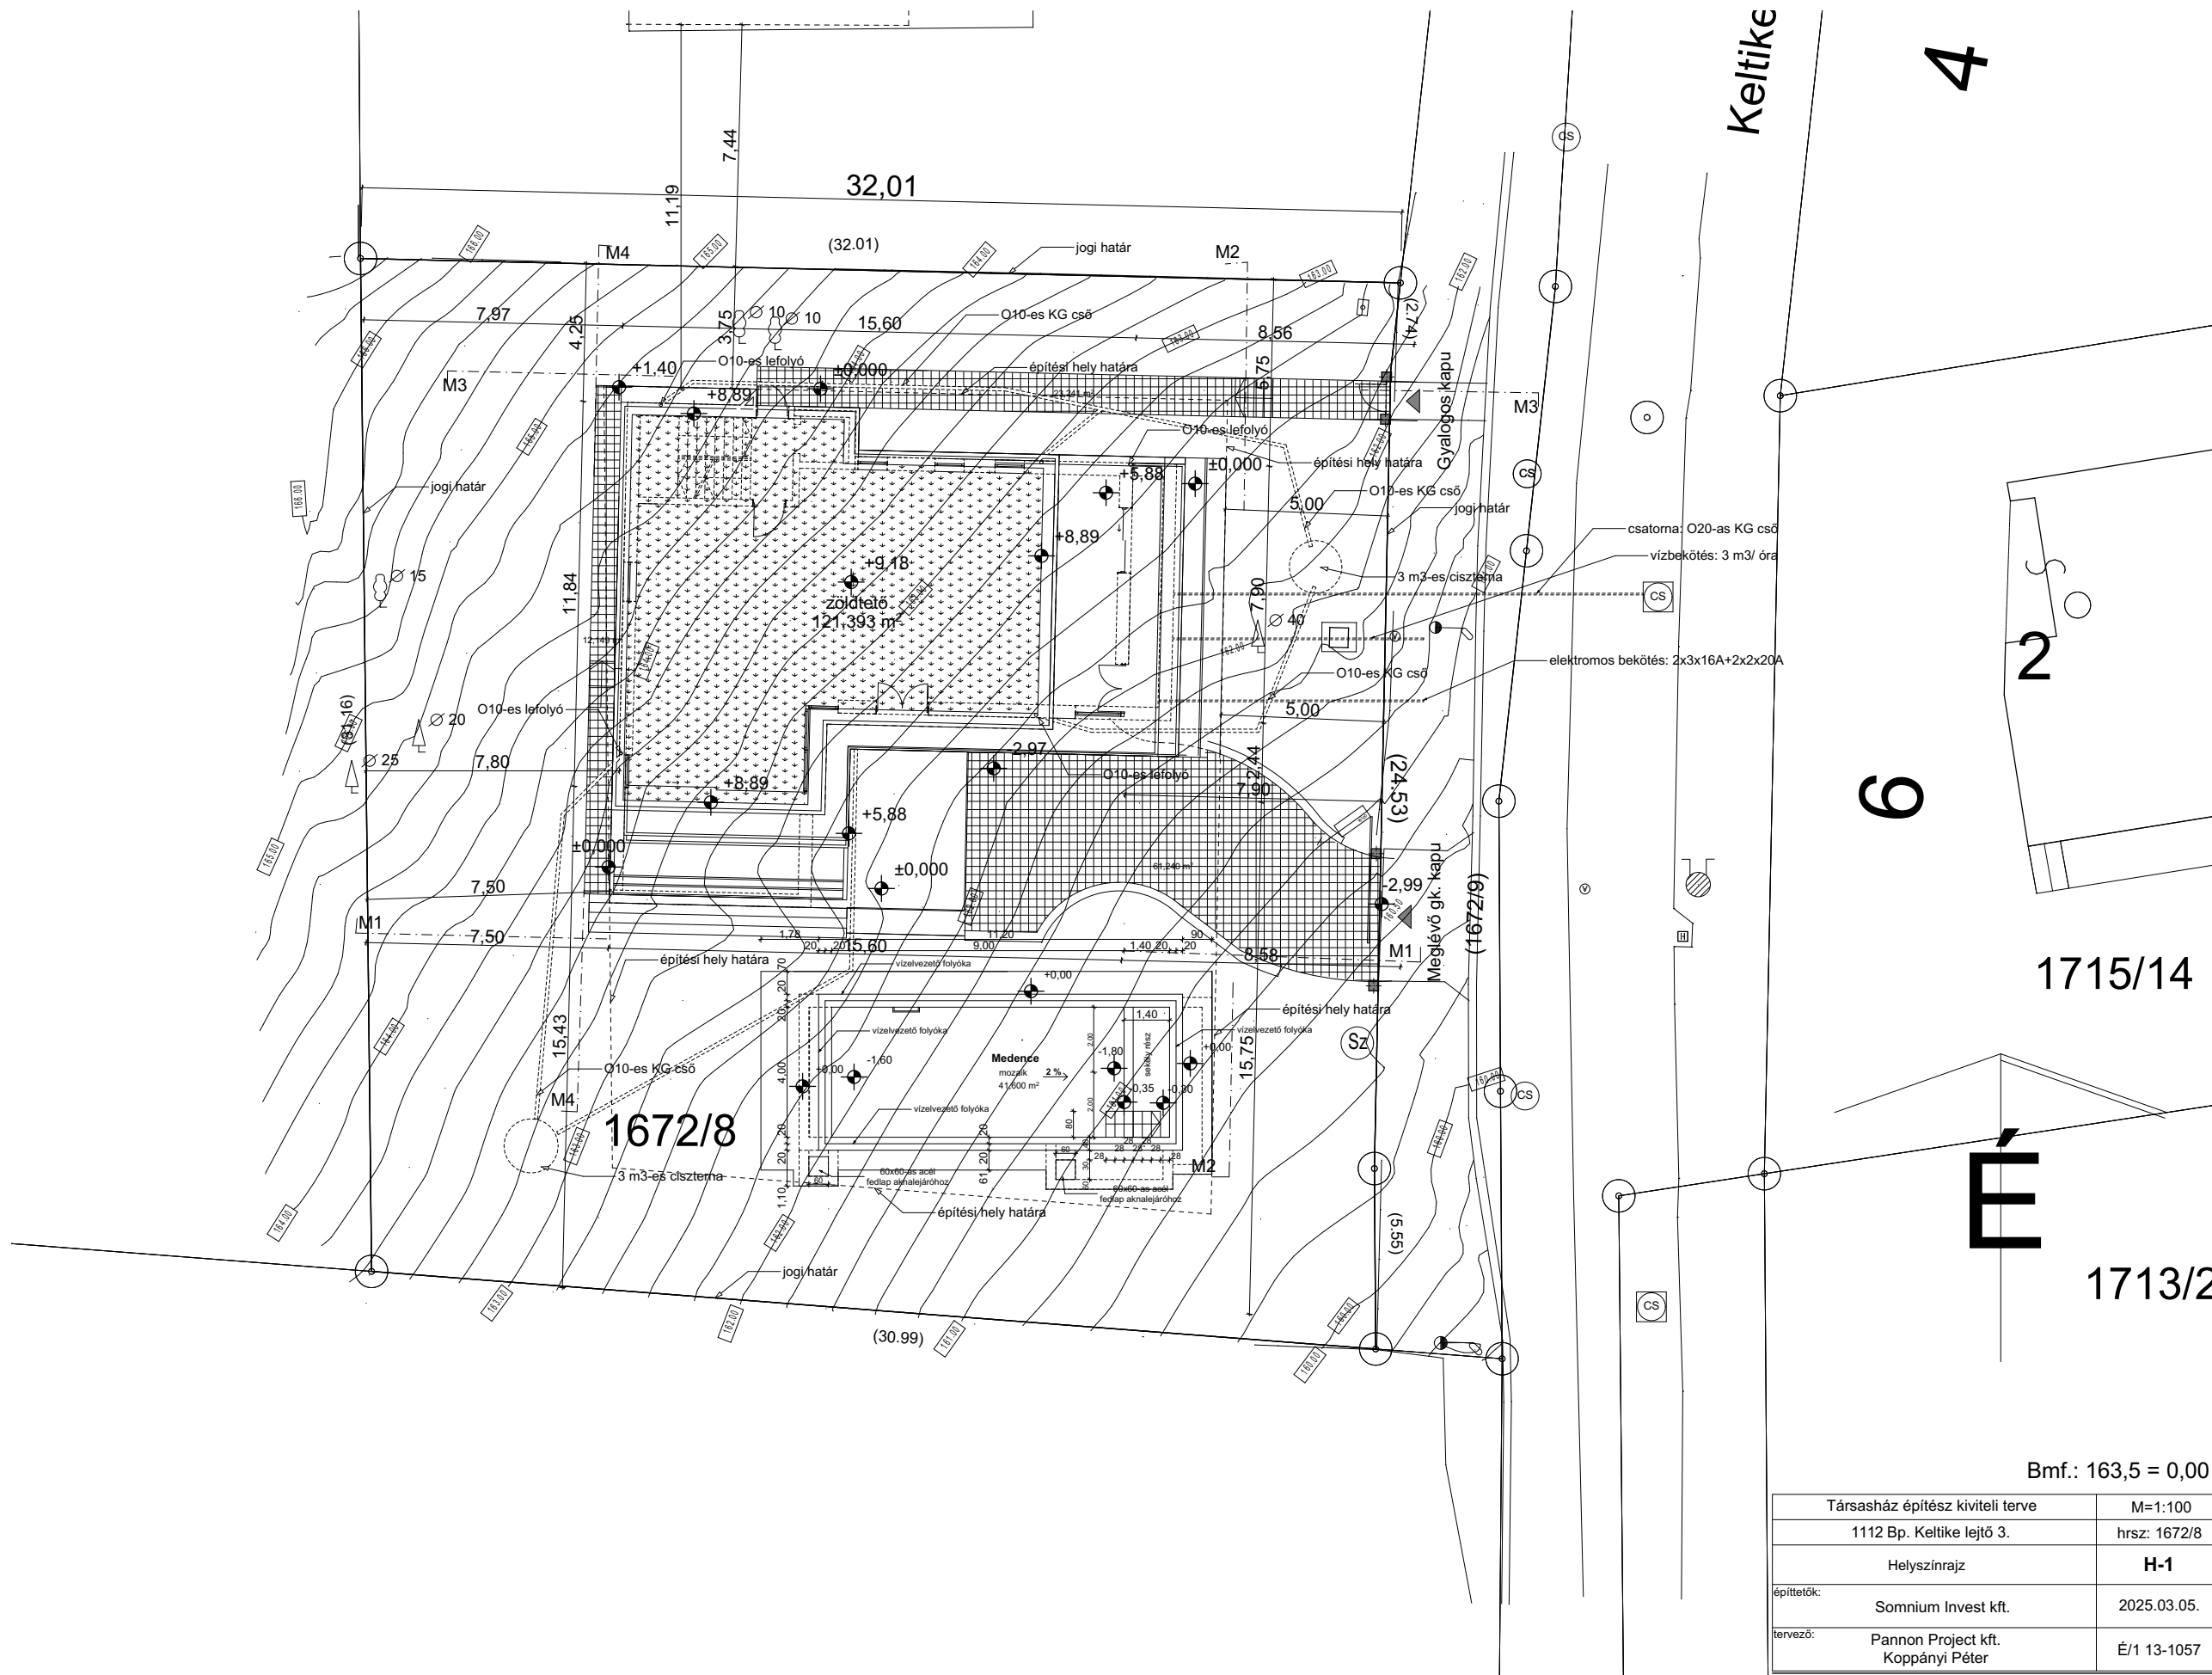

Bmf.: 163,5 = 0,00

Társasház építész kiviteli terve	M=1:100
1112 Bp. Keltike lejtő 3.	hrs: 1672/8
Helyszínrajz	H-1
építetők:	Somnium Invest kft.
tervező:	Pannon Project kft.
	Koppányi Péter
	É/1 13-1057