


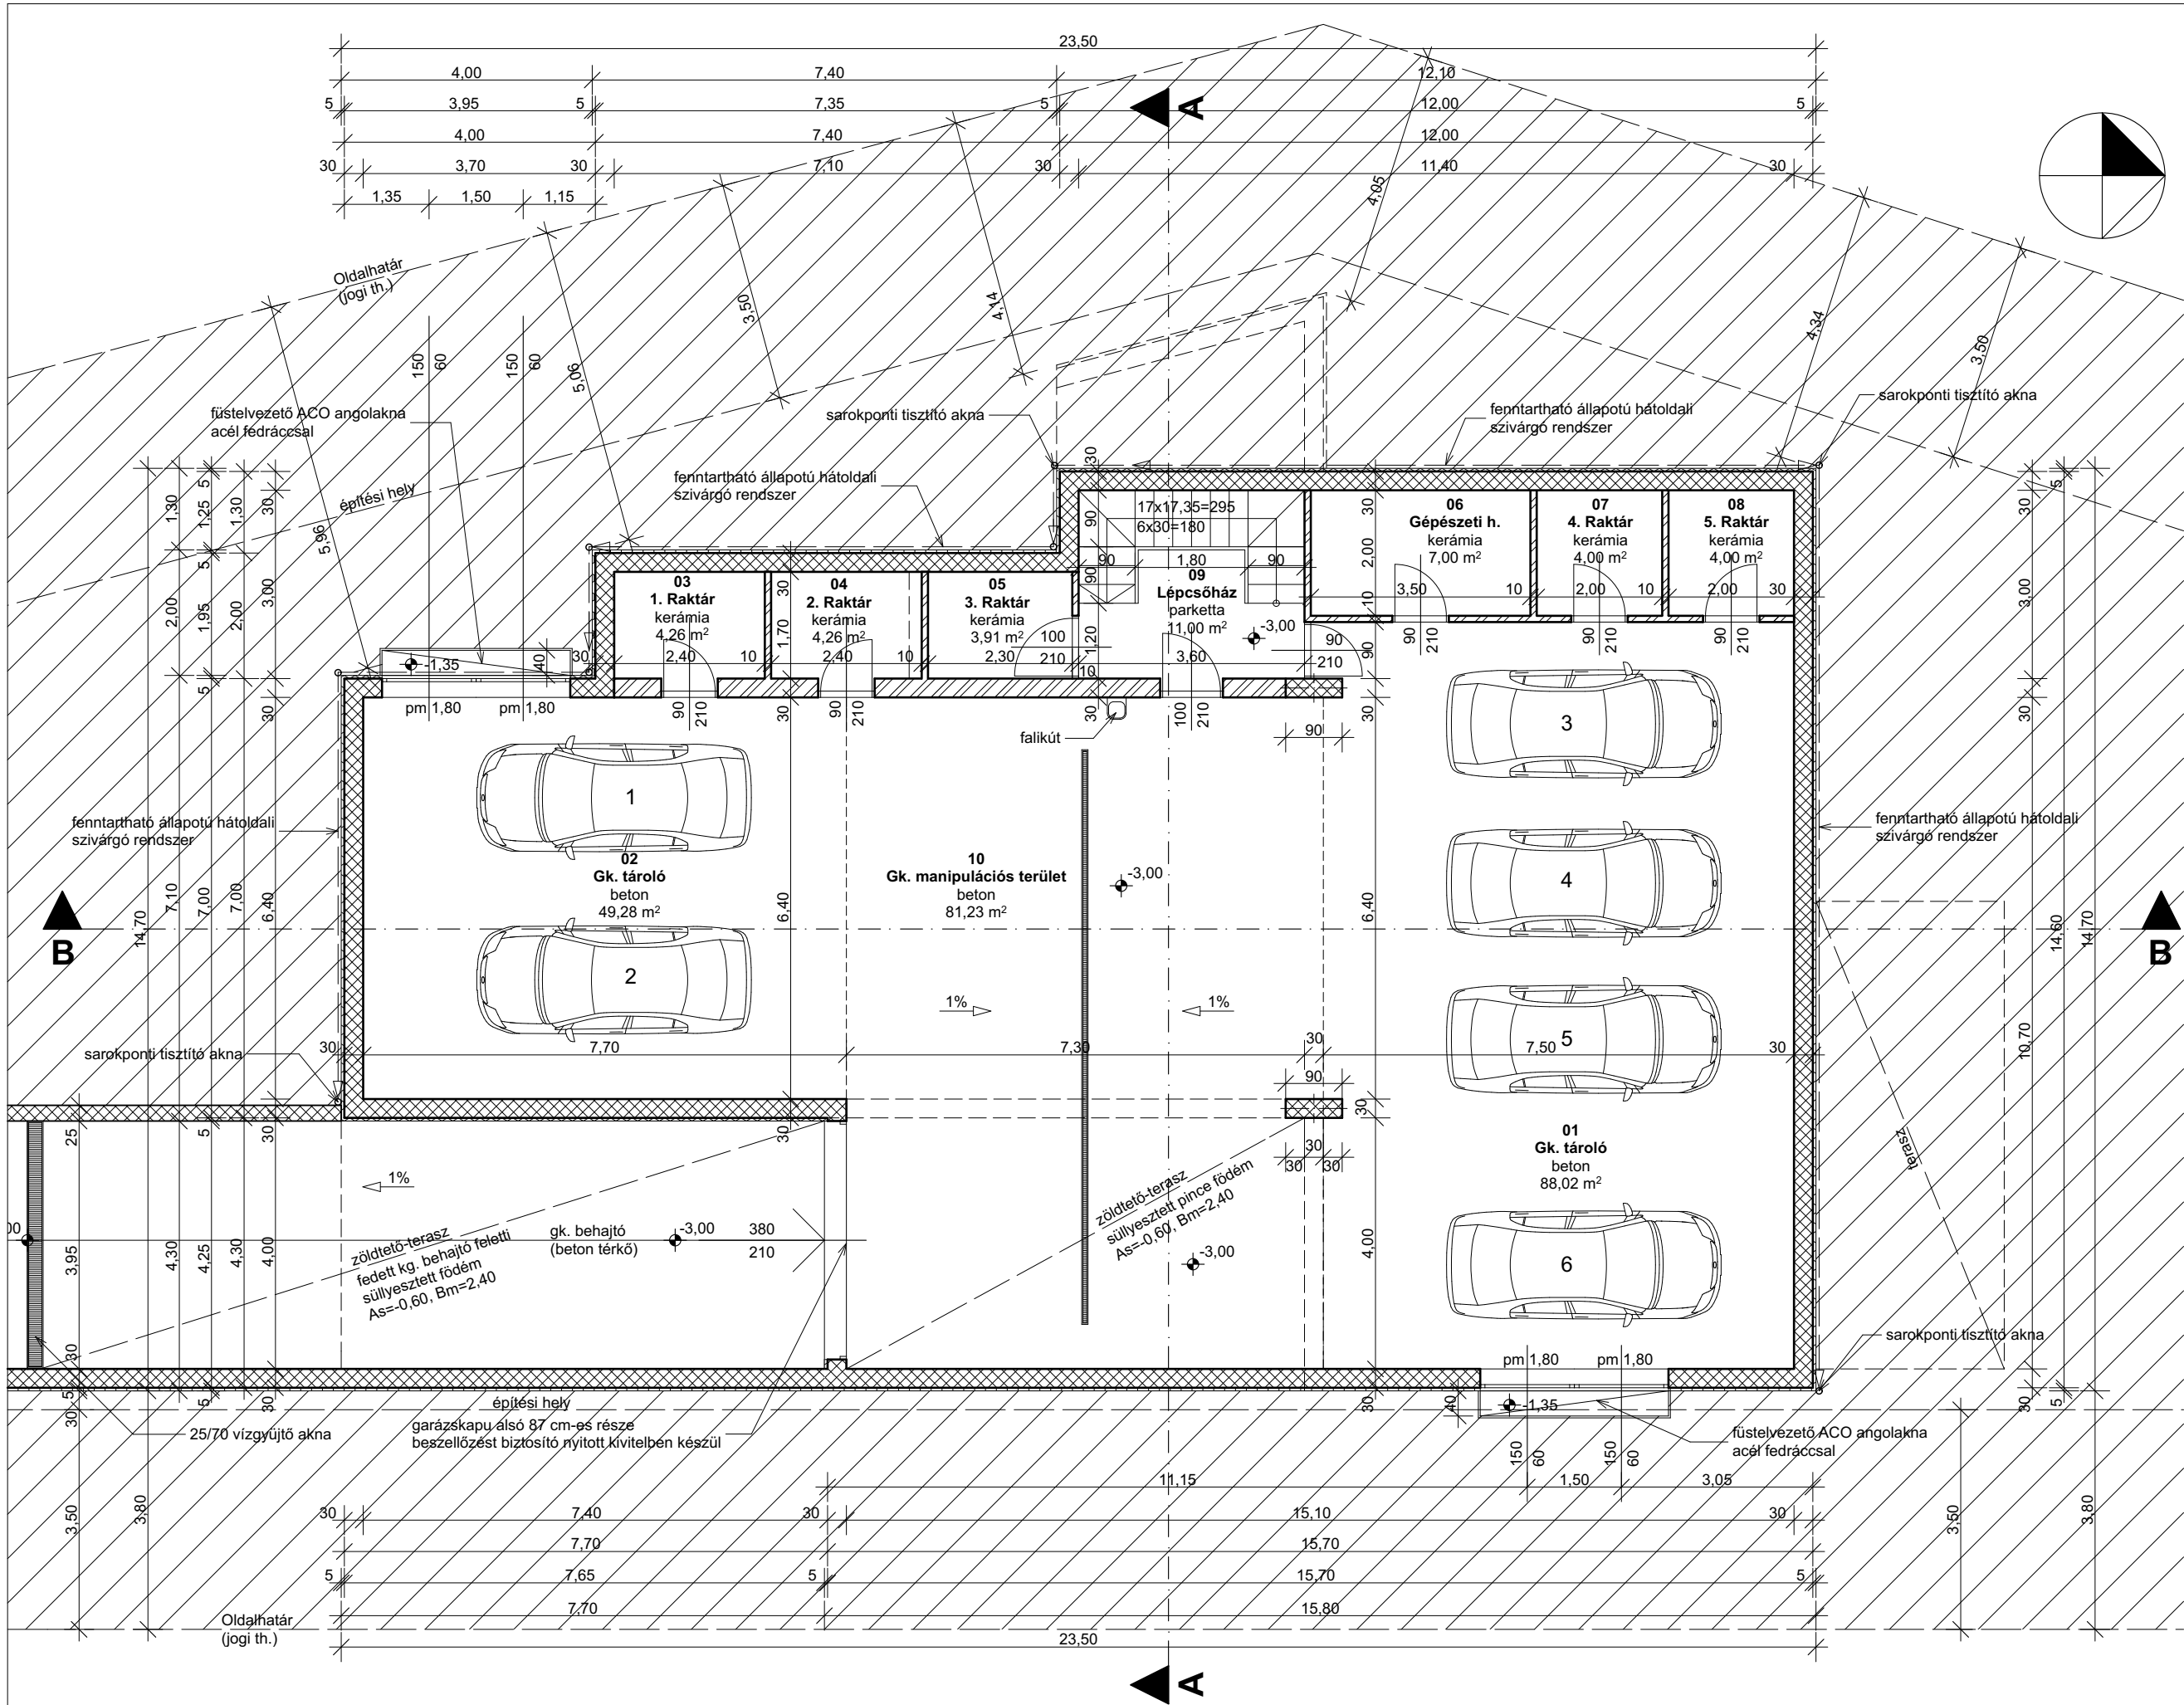

PINCE			
01	Gk. tároló	beton	88,02 m ²
02	Gk. tároló	beton	49,28 m ²
03	1. Raktár	beton	4,26 m ²
04	2. Raktár	beton	4,26 m ²
05	3. Raktár	beton	3,91 m ²
06	Gépészeti helyiség	beton	7,00 m ²
07	4. Raktár	beton	4,00 m ²
08	5. Raktár	beton	4,00 m ²

NETTO ALAPTERÜLET:		164,73 m ²
10	Lépcsőház	kerámia 11,00 m ²
11	Gk. manipulációs tér	beton 81,23 m ²
ÖSSZES NETTO ALAPTERÜLET:		92,23 m ²

PINCE ÖSSZES NETTO ALAPTERÜLET:		256,96 m ²
---------------------------------	--	-----------------------

PINCE BEÉPÍTETT ÖSSZES HASZNOS NETTO ALAPTERÜLET:		256,96 m ²
---	--	-----------------------

PINCÉ	
PINCÉ BRUTTO TERÜLET:	285,71 m ²
PINCÉ BRUTTO TERÜLET HŐSZIGETELÉSEL:	289,52 m ²

- Beton zsálukó rendszer+ 5 cm AUSTROTHERMTOP-30 XPS hőszigetelő rendszer.
- POROTHERM-30 KLIMA PROFI vázkerámia falazó rendszer DRYFIX ragasztó habarccsal kétoldali vakolattal
- Monolit vb. szerkezetek statikai kiviteli tervek szerint, kültéri vízszintes és függőleges felületén +5 cm AUSTROTHERM-TOP-30 XPS kiegészítő hőszigetelő rendszer.
- YTONG válaszfal rendszer

Megjegyzések:

- A nyílászárók 5 cm XPS hőszigetelésű falbélletben kerülnek beépítésre. A falbélletben külső falsíktól való távolságuk a redtőnytok méretének függvénye.
- Telekhatár mentén a csatlakozó terepszintek nem változnak.
- Méretek a helyszínen ellenőrizendők! vonatkozó szakági tervekkel és műszaki leírásokkal együtt értendők! A tevtől eltérni csak a tervező előzetes egyetértésével, módosított terv alapján szabad!

Pince pv.: -3,00=188,00 m Bf.

ÖTLAKÁSOS TÁRSASHÁZ MEGVALÓSULÁSI TERVE 1037 BP., PERÉNYI LEJTŐ 31. HRSZ.: 16273/3			
ÉPÍTETŐ: SOMNIUM INVEST KFT. 1037 BP. BÉCSI ÚT 85.		TERVEZŐ: KABÁLYI PÉTER 1136 BP. BALZAC U. 9. M.É.K.: ÉZ 01-1199	
M-1		2019.06.12.	

PINCE ALAPRAJZ M = 1:100