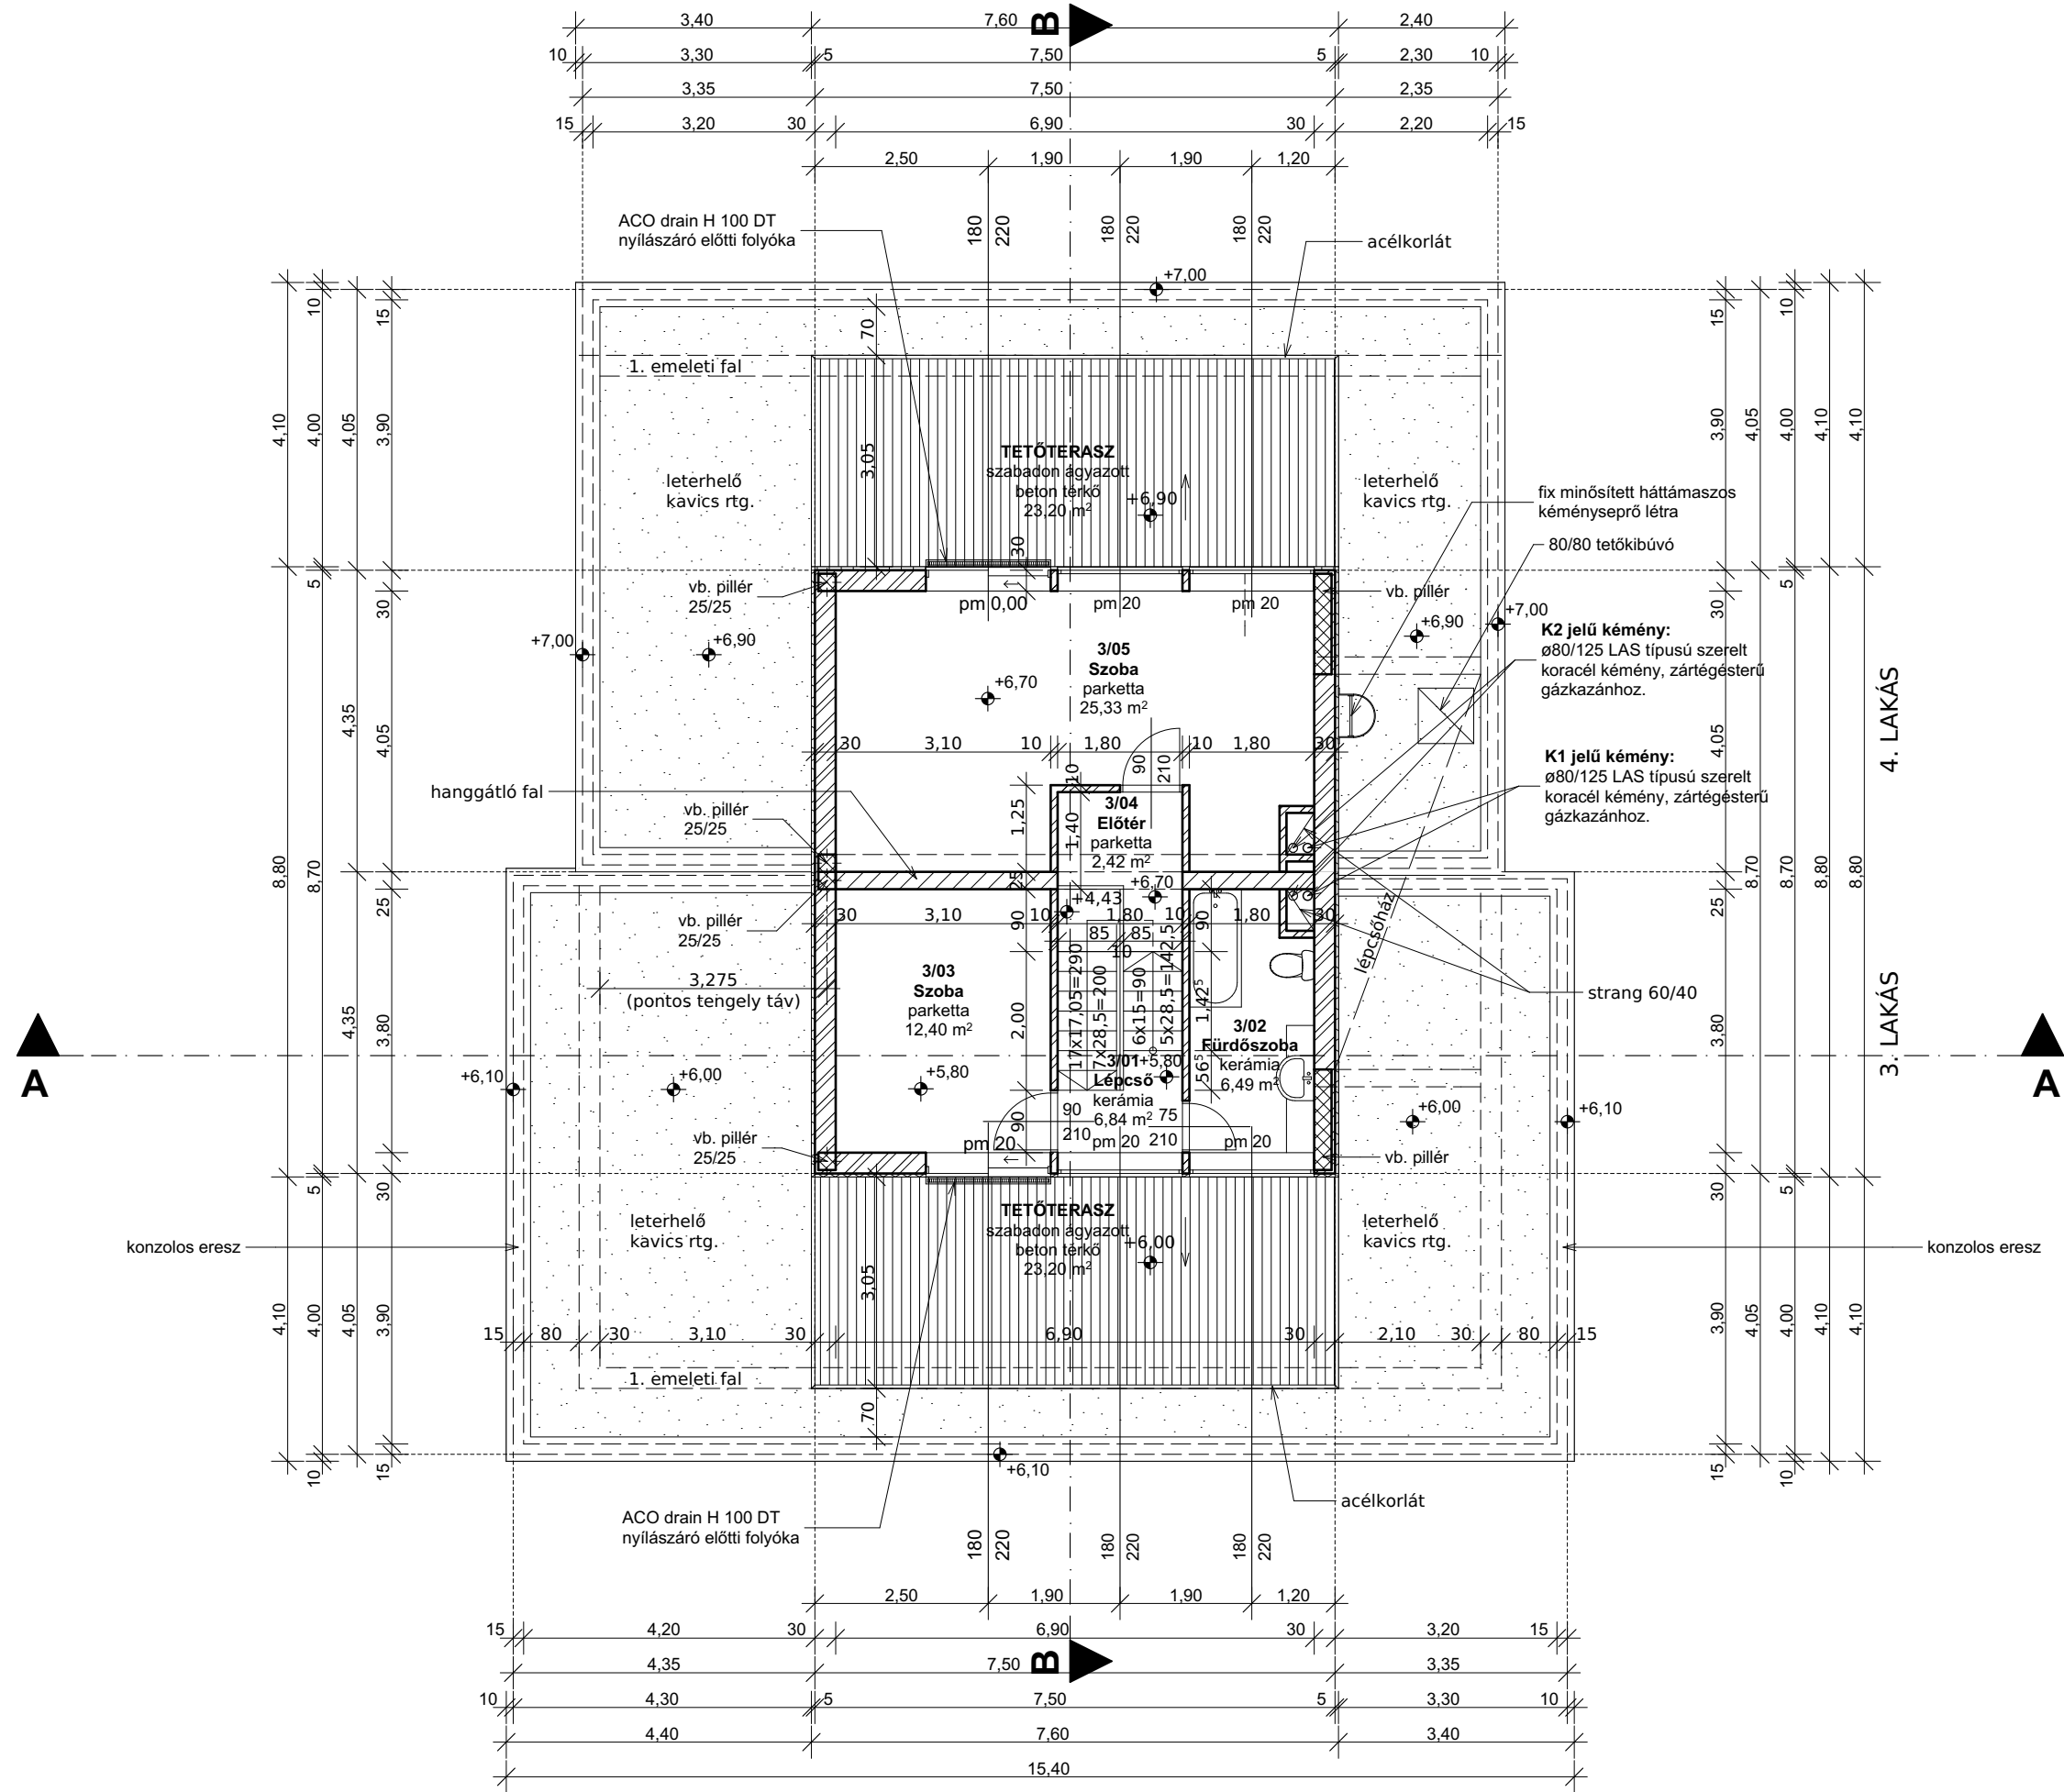


TETŐTÉR - 3. LAKÁS (FELSŐ SZINT)

3/01	Lépcső	kerámia	
3/02	Fürdőszoba	kerámia	6,49 m ²
3/03	Szoba	parketta	12,40 m ²
3/04	Előtér	parketta	2,42 m ²
3/05	Szoba	parketta	25,33 m ²

NETTO ALAPTERÜLET: 46,64 m²

3. LAKÁS ALSÓ SZINT
NETTO ALAPTERÜLET: 78,80 m²

3. LAKÁS FELSZŐ SZINT
NETTO ALAPTERÜLET: 46,64 m²

3. LAKÁS NETTO ALAPTERÜLET: 125,44 m²

TETŐTÉR

TETŐTÉR BRUTTO TERÜLET: 65,25 m²

TETŐTÉR BRUTTO TERÜLET
HŐSZIGETELÉSSSEL: 66,88 m²

Tet-i pv.: +5,80=234,50 m Bf.
+6,70=235,40 m Bf.

TETŐTÉRI ALAPRAJZ M = 1:100

4 LAKÁSOS TÁRSASHÁZ ÉPÍTÉSI ENGEDÉLYEZÉSI TERVE

1037 BP., REMETEHEGYI ÚT. 172. HRSZ.: 16757/2

ÉPÍTETŐ:
SOMNIUM INVEST KFT.
1037 BP. BÉCSI ÚT 85.

TERVEZŐ:
KABÁLYI PÉTER
1136 BP. BALZAC U. 9.
M.É.K.: É2 01-1199

É-6

2017.09.02.