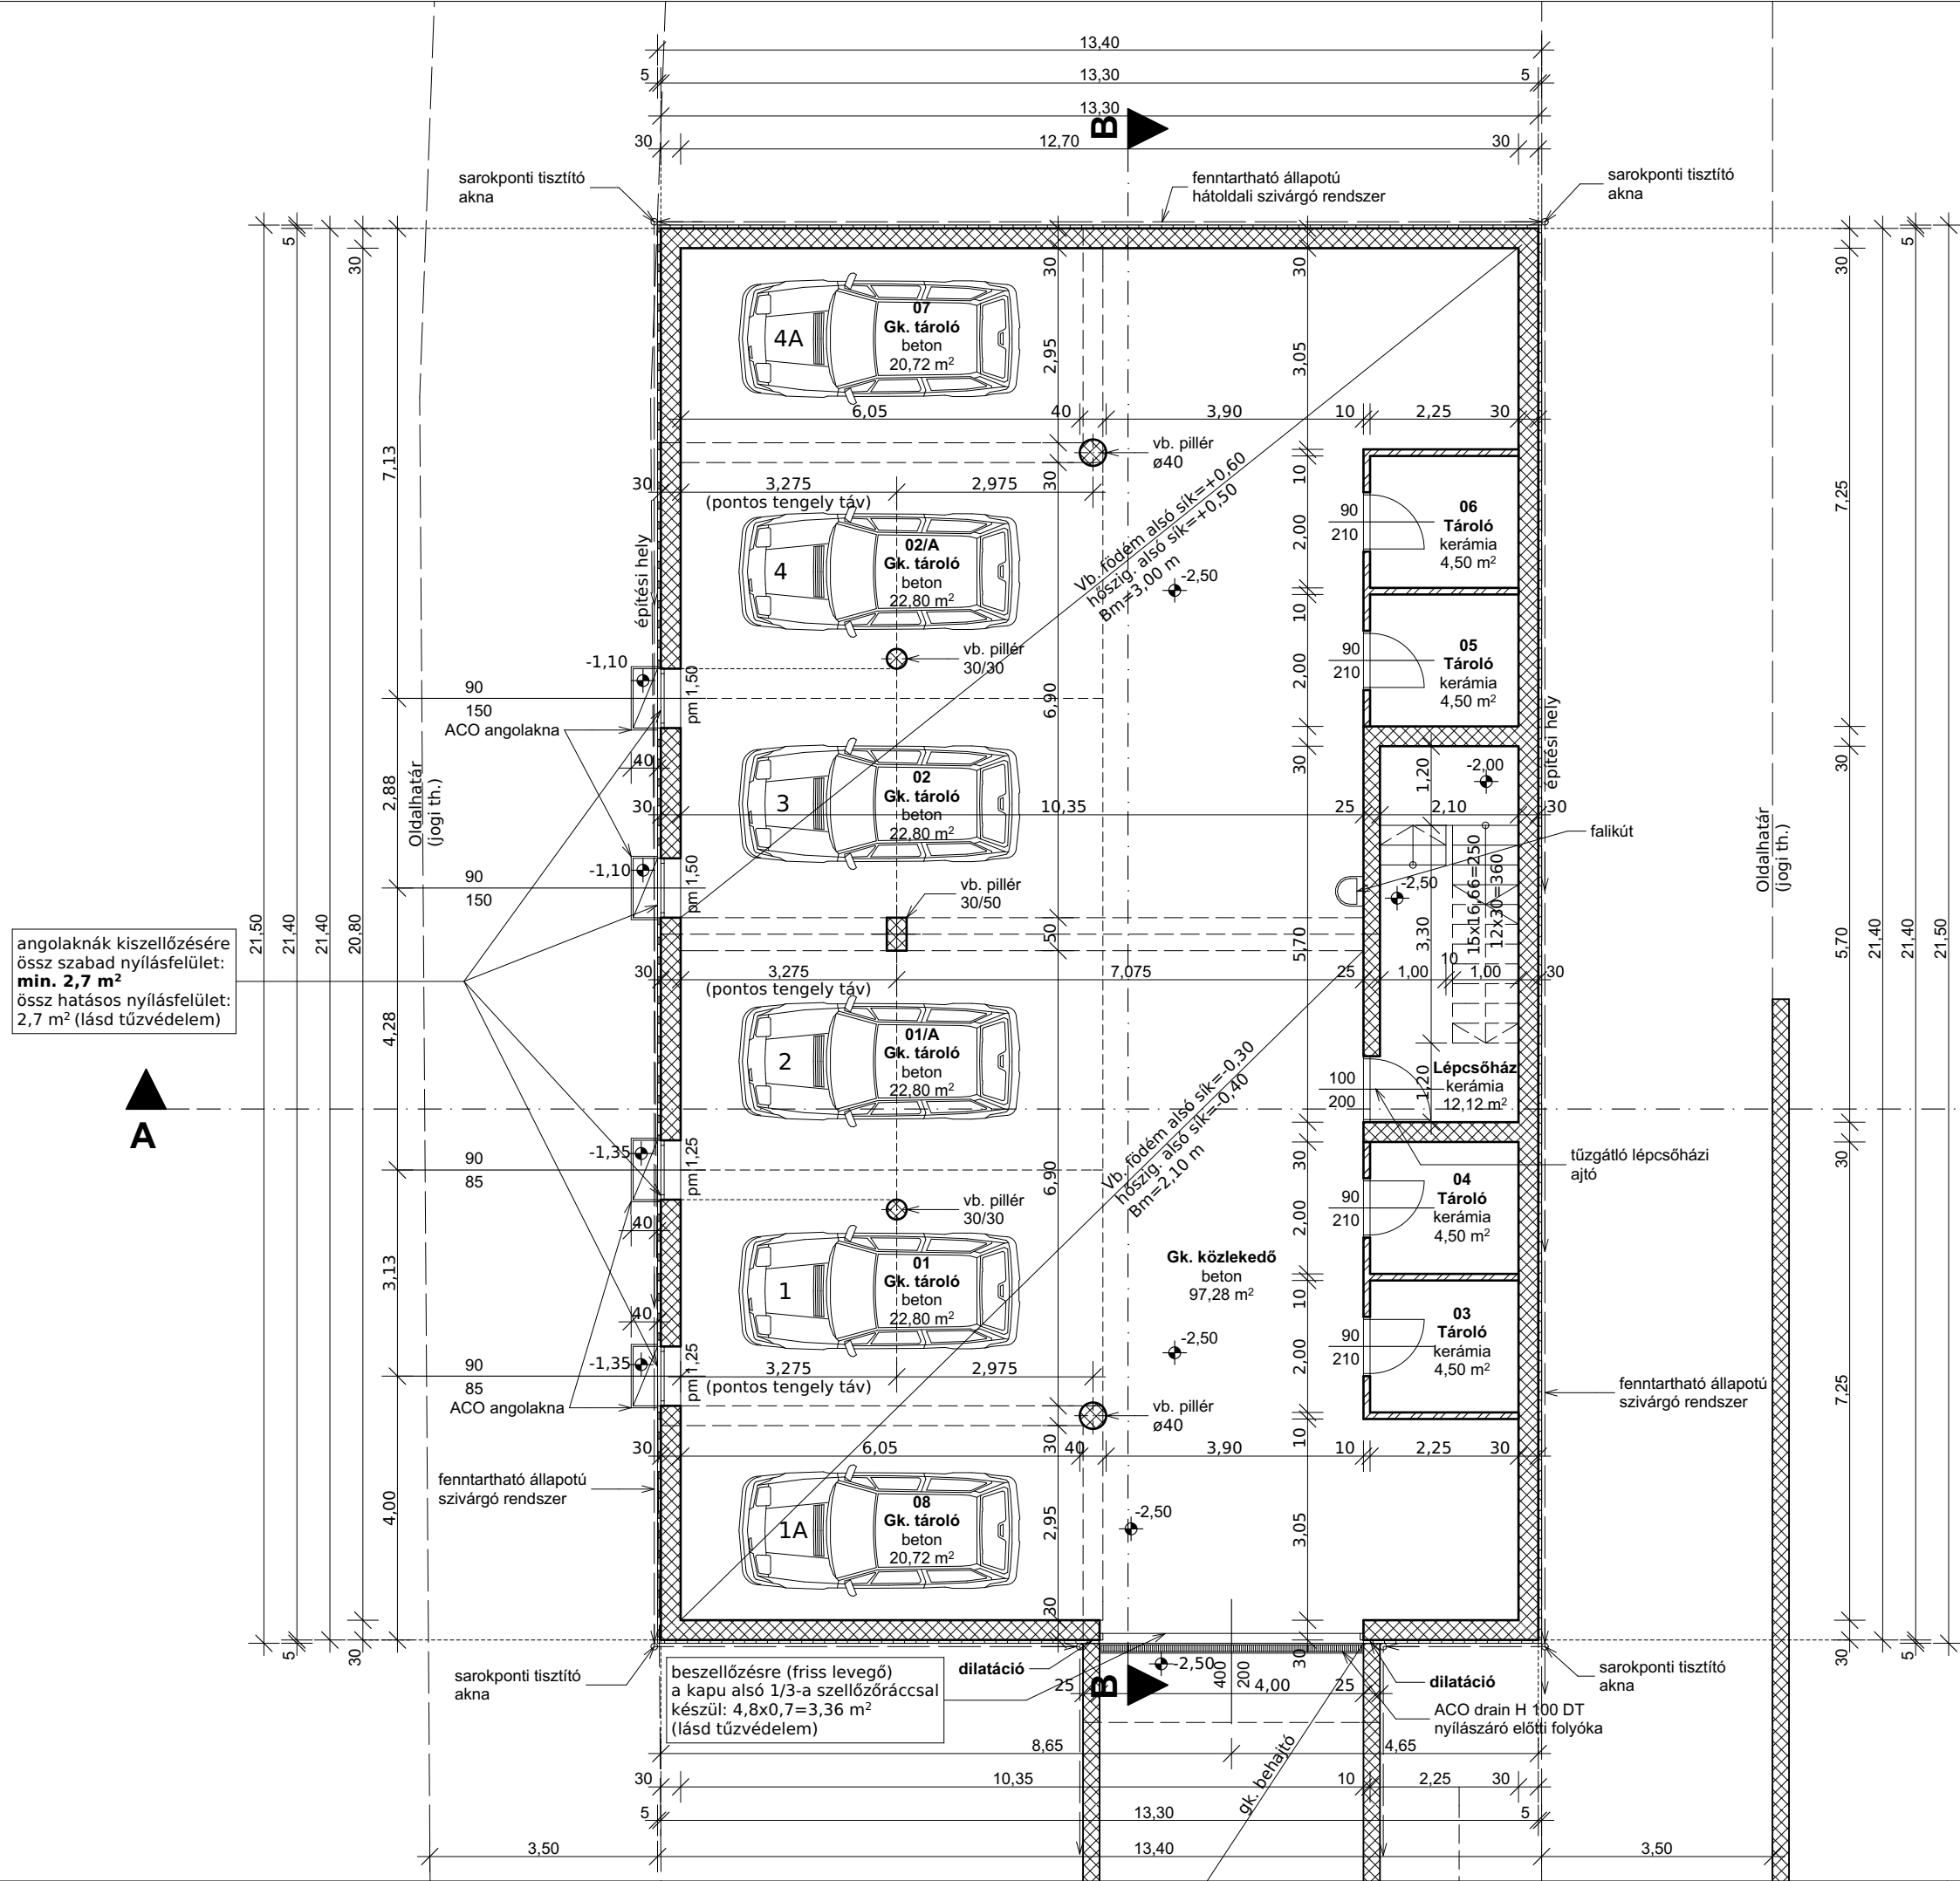


PINCÉ			
01	Gk. ároló	beton	22,80 m ²
01/A	Gk. ároló	beton	22,80 m ²
02	Gk. tároló	beton	22,80 m ²
02/A	Gk. tároló	beton	22,80 m ²
03	Tároló	kerámia	4,50 m ²
04	Tároló	kerámia	4,50 m ²
05	Tároló	kerámia	4,50 m ²
06	Tároló	kerámia	4,50 m ²
07	Gk. tároló	beton	20,72 m ²
08	Gk. tároló	beton	20,72 m ²

NETTO ALAPTERÜLET: 150,64 m²

GK. KÖZLEKEDŐ NETTO TERÜLET: 97,28 m²

LÉPCSŐHÁZ NETTO TERÜLET: 12,12 m²

PINCÉ	
PINCÉ BRUTTO TERÜLET:	284,62 m ²
PINCÉ BRUTTO TERÜLET HŐSZIGETELÉSEL:	288,10 m ²

Pince pv.: -2,50=226,20 m Bf.

PINCÉ ALAPRAJZ M = 1:100

4 LAKÁSOS TÁRSASHÁZ ÉPÍTÉSI ENGEDÉLYEZÉSI TERVE
1037 BP., REMETEHEGYI ÚT. 172. HRSZ.: 16757/2

ÉPÍTETŐ: SOMNIUM INVEST KFT. 1037 BP. BÉCSI ÚT 85.	TERVEZŐ: KABÁLYI PÉTER 1136 BP. BALZAC U. 9. M.É.K.: É2 01-1199	É-3
--	--	-----

2017.10.31.